

# SCHÉMATA ROZMĚRŮ VERTIKÁLNÍCH ŽALUZIÍ PRO BALKONOVÉ SESTAVY

SCHÉMA 1.

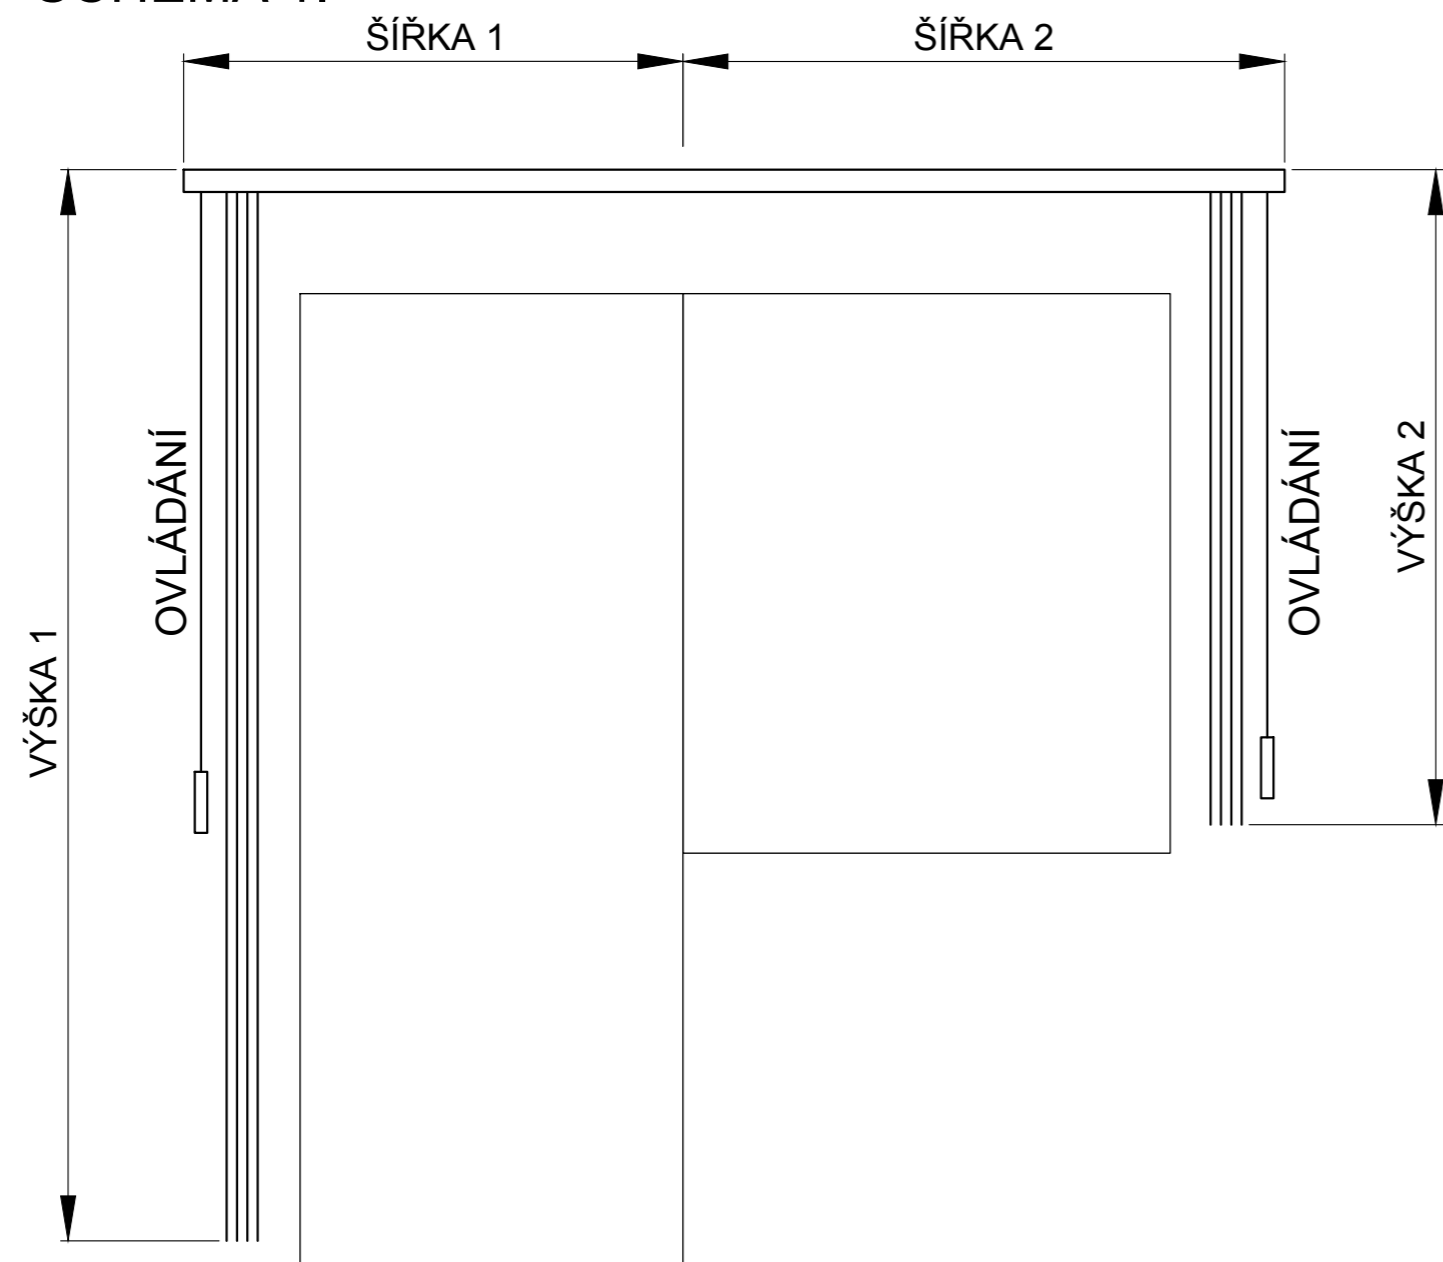


SCHÉMA 2.


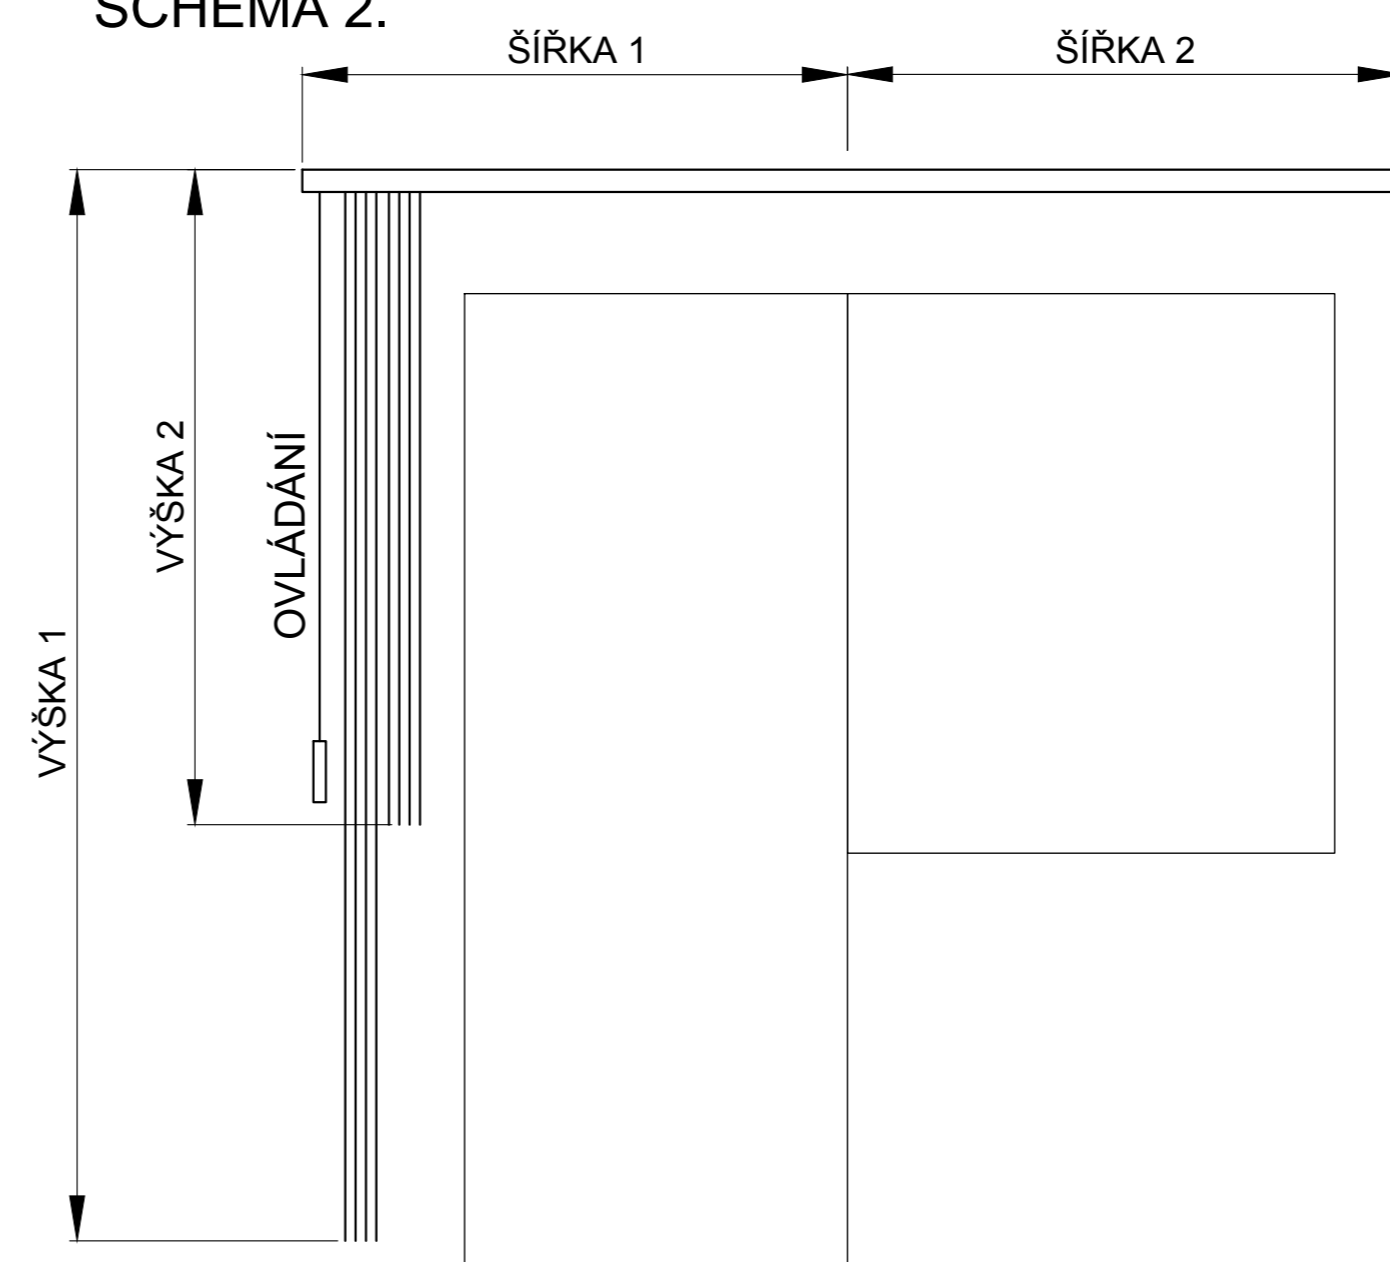


SCHÉMA 3.

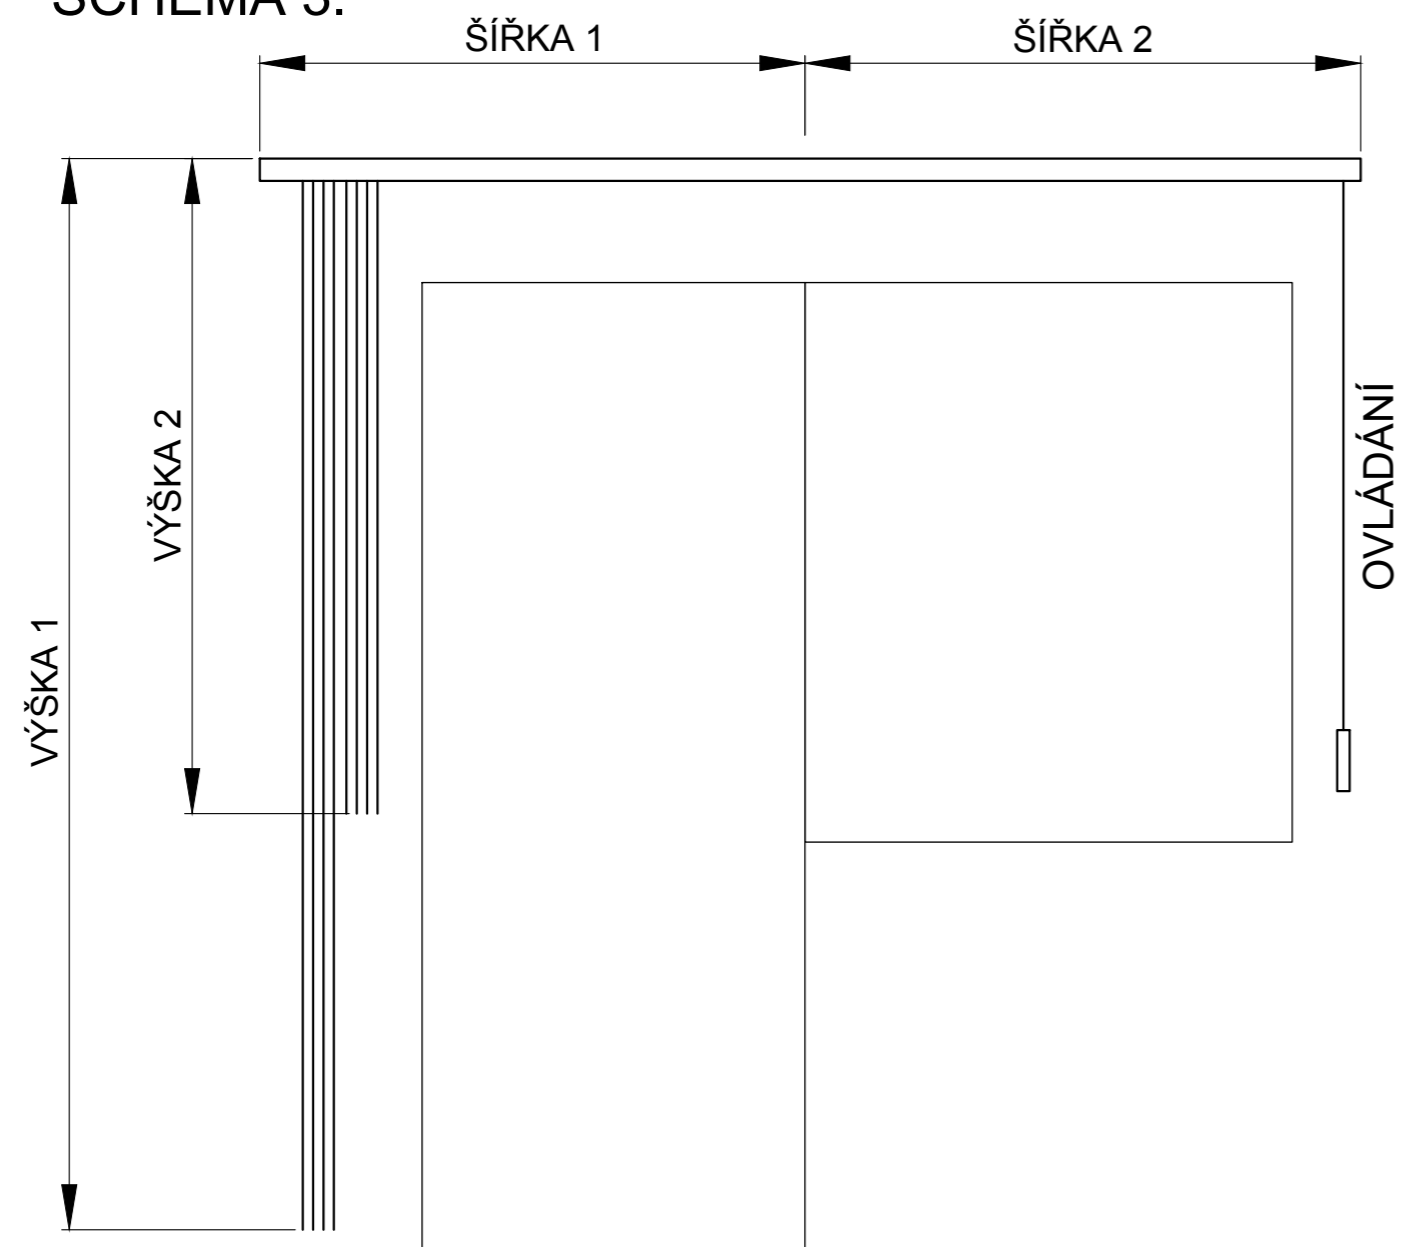

LZE VYROBIT SAMOSTATNĚ ŽALUZIE PRO OKNO I DVEŘE.

OSTATNÍ POKYNY K ZAMĚŘENÍ PLATÍ PODLE ZVEŘEJNĚNÉHO VIDEONÁVODU.